




Erdgeschoss
M 1 : 125

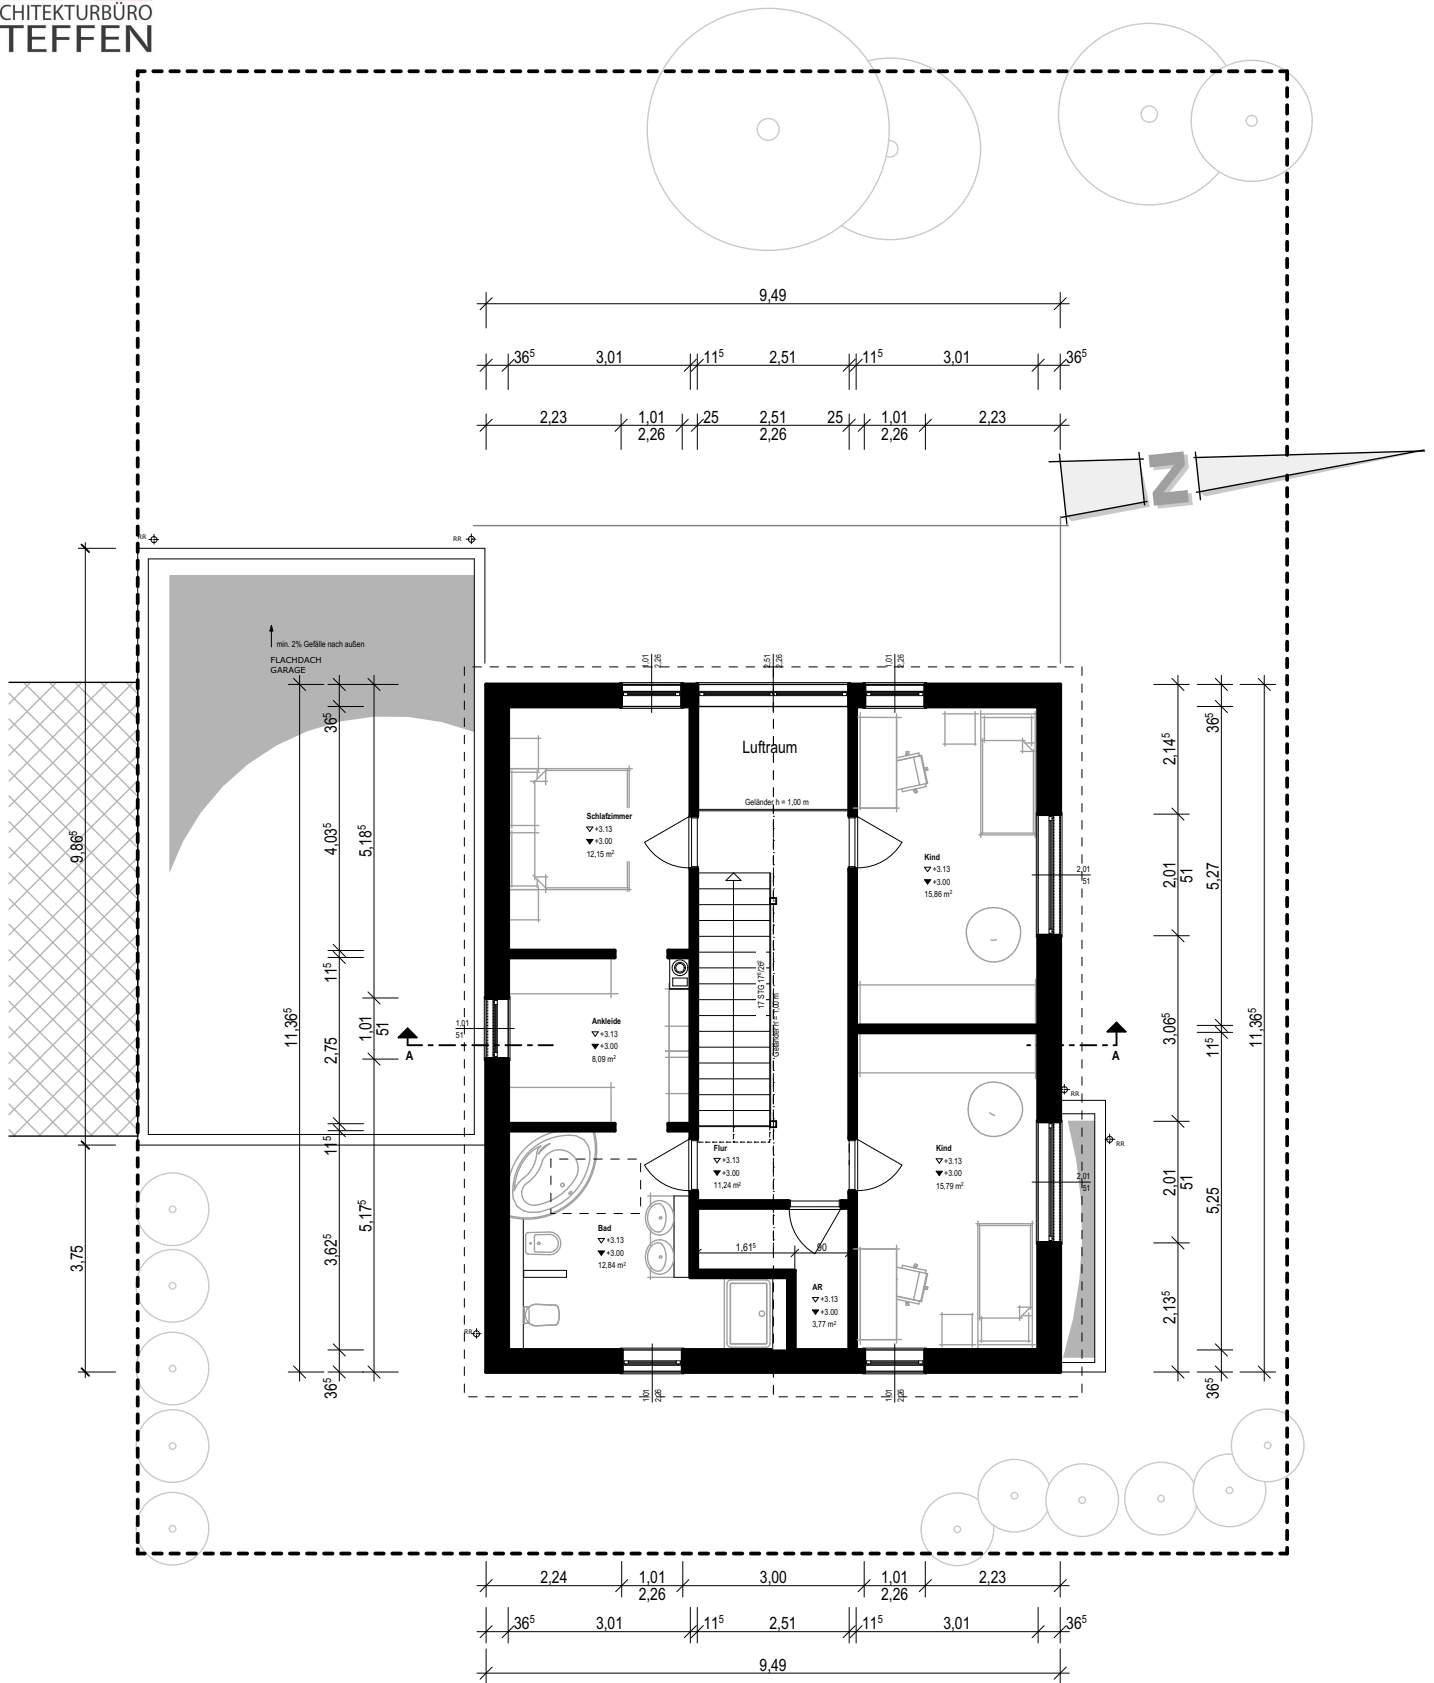


Dachgeschoss
M 1 : 125

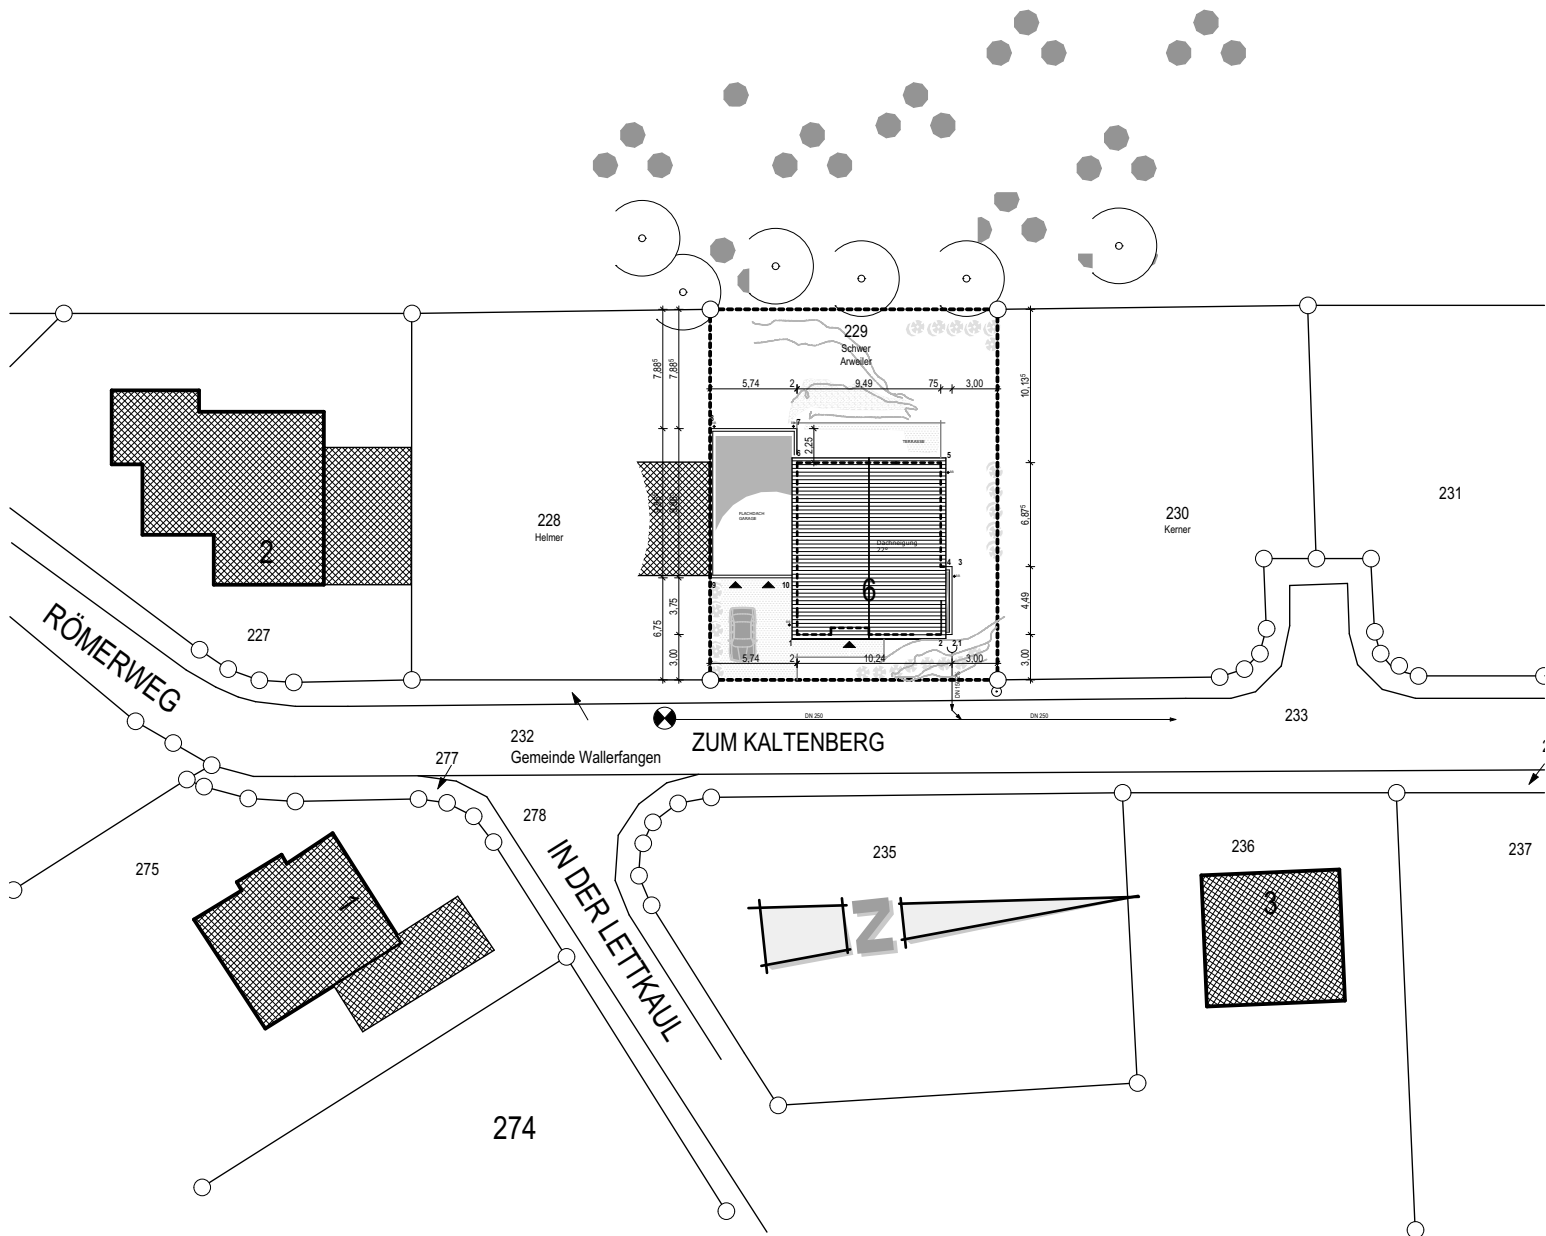

Lageplan
M 1 : 500

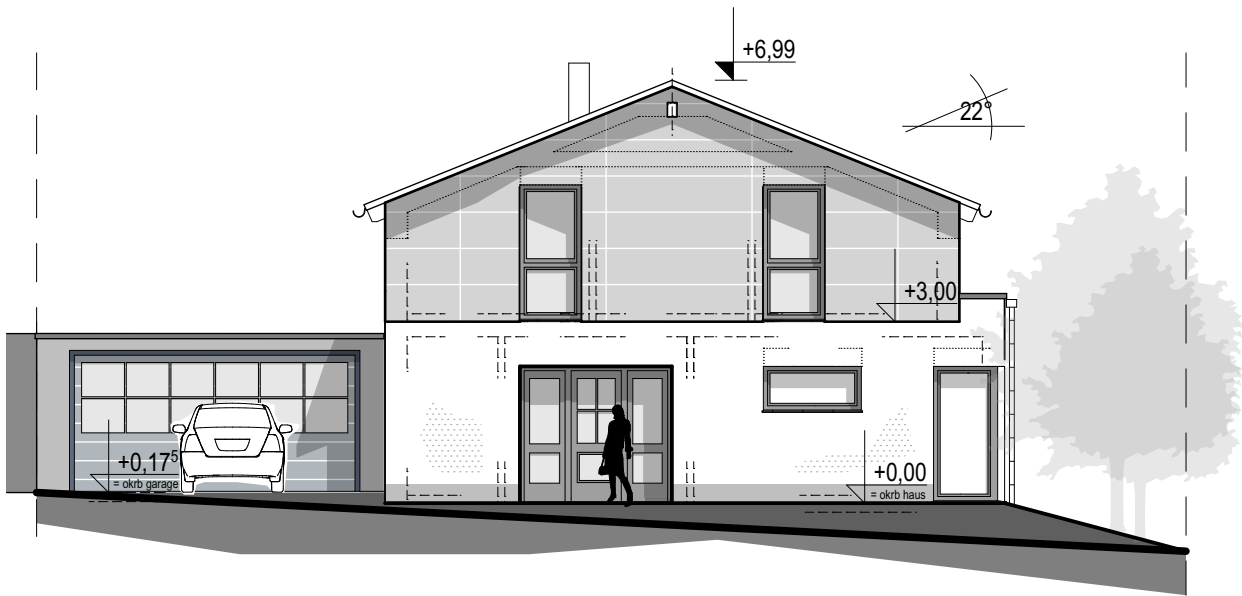

Straßenansicht / Ansicht von Osten
M 1 : 125

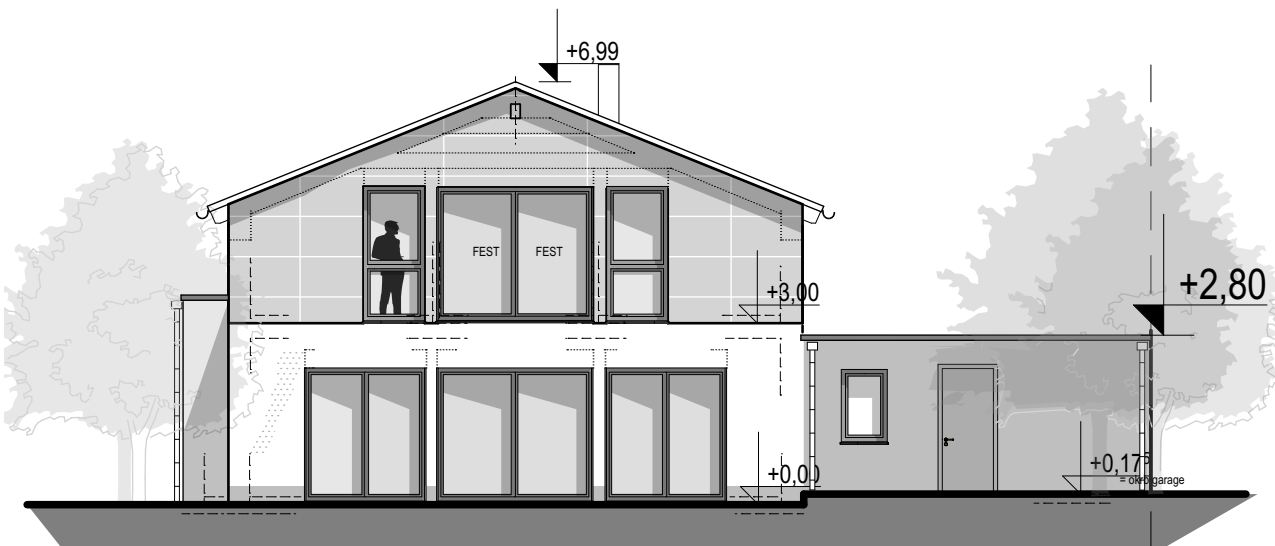

Rückansicht / Ansicht von Westen
M 1 : 125

